

機器一覧表

|    |    | 既存照明器具 |      |      |       |     |      |                |      |
|----|----|--------|------|------|-------|-----|------|----------------|------|
| 場所 | 場所 | 工事概要   | 改修前  |      |       |     |      |                |      |
|    |    |        | 器具型番 | 器具形状 | ランプ型番 | 色温度 | 器具台数 | ランプ数量<br>/一台当り | 合計本数 |
|    |    |        |      |      |       |     | (台)  | (本)            | (本)  |

↓ N: 工事なし、K: 器具交換、L: ランプ交換、D: 電球交換

|    |    |   |    |                |          |        |    |   | 1,059 |
|----|----|---|----|----------------|----------|--------|----|---|-------|
| 1階 | A棟 | K | A  | 逆富士（防湿）        | FLR40×2  | 昼白色(N) | 2  | 2 | 4     |
| 1階 | A棟 | K | B  | 逆富士            | FLR40×1  | 昼白色(N) | 30 | 1 | 30    |
| 1階 | A棟 | K | B´ | 逆富士            | FLR40×1  | 昼白色(N) | 6  | 1 | 6     |
| 1階 | A棟 | L | C  | 洗面灯            | FL20× 1  | 昼白色(N) | 5  | 1 | 5     |
| 1階 | A棟 | K | D  | 逆富士            | FL20× 1  | 昼白色(N) | 2  | 1 | 2     |
| 1階 | A棟 | K | E  | 逆富士(定格)        | FHF32×2  | 昼白色(N) | 4  | 2 | 8     |
| 1階 | A棟 | K | F  | 巾190mm埋込       | FLR40×1  | 昼白色(N) | 12 | 1 | 12    |
| 1階 | A棟 | K | H  | 逆富士            | FLR40×2  | 昼白色(N) | 66 | 2 | 132   |
| 1階 | A棟 | K | H´ | 逆富士（電別非常）      | FLR40×2  | 昼白色(N) | 20 | 2 | 40    |
| 1階 | A棟 | K | I  | □900mm埋込       | FL20× 6  | 電球色(L) | 2  | 6 | 12    |
| 1階 | A棟 | K | J  | 巾300mm埋込       | FLR40×2  | 昼白色(N) | 44 | 2 | 88    |
| 1階 | A棟 | K | J´ | 巾300mm埋込（電別非常） | FLR40×2  | 昼白色(N) | 14 | 2 | 28    |
| 1階 | A棟 | D | K  | 浴室ブラケット        | LW60×1   | 電球色(L) | 1  | 1 | 1     |
| 1階 | A棟 | K | L  | 洗面灯（ブルコン付き     | FL20× 1  | 昼白色(N) | 2  | 1 | 2     |
| 1階 | A棟 | K | M  | 吊りシーリング(非常)    | FCL30/28 | 昼白色(N) | 1  | 1 | 1     |
| 1階 | A棟 | K | N  | 片笠             | FLR40×1  | 昼白色(N) | 14 | 1 | 14    |
| 1階 | A棟 | K | O  | トラフ            | FL20×1   | 昼白色(N) | 2  | 1 | 2     |
| 1階 | A棟 | K | P  | 逆富士(非常)        | FLR40×1  | 昼白色(N) | 1  | 1 | 1     |
| 1階 | A棟 | K | Q  | 壁付(非常)         | FLR40×1  | 昼白色(N) | 1  | 1 | 1     |
| 1階 | A棟 | K | R  | 巾190mm埋込       | FLR40×1  | 白色(N)  | 1  | 1 | 1     |
| 1階 | A棟 | K | S  | φ150ダウンライト     | LW60×1   | 電球色(L) | 1  | 1 | 1     |
| 1階 | A棟 | K | T  | 巾300mm埋込(カバー)  | FLR40×2  | 昼白色(N) | 25 | 2 | 50    |
| 1階 | A棟 | K | U  | ブラケット(調光)      | LW60×1   | 昼白色(N) | 12 | 1 | 12    |
| 1階 | A棟 | K | V  | 巾190mm埋込       | FL20×1   | 昼白色(N) | 1  | 1 | 1     |
| 1階 | A棟 | K | W  | 巾300mm埋込(調光)   | FLR40×2  | 昼白色(N) | 6  | 2 | 12    |
| 1階 | A棟 | K | X  | 巾190mm埋込(調光)   | FLR40×1  | 昼白色(N) | 8  | 1 | 8     |
| 1階 | A棟 | K | Y  | 逆富士            | FL20×2   | 昼白色(N) | 2  | 2 | 4     |
| 1階 | A棟 | L | Z  | 表示灯            | FL10×1   | 昼白色(N) | 8  | 1 | 8     |
| 1階 | A棟 | L | Aa | 洗面灯            | FL15×1   | 昼白色(N) | 1  | 1 | 1     |
| 1階 | A棟 | K | Ab | 逆富士(調光)        | FLR40×1  | 昼白色(N) | 7  | 1 | 7     |

LED代替器具

| 改 修 後<br>(国内メーカーとする。記載型式メーカーはあくまで参考である。) |      |          |     |      |                |      |
|------------------------------------------|------|----------|-----|------|----------------|------|
| メーカー                                     | 器具形状 | ランプ・器具型番 | 色温度 | 器具台数 | ランプ数量<br>/一台当り | 合計本数 |
|                                          |      |          |     | (台)  | (本)            | (本)  |

|       |            |                |                             |        |    |   | 678 |
|-------|------------|----------------|-----------------------------|--------|----|---|-----|
| 器具更新  | 三菱電機(株)    | 逆富士(防湿)        | MY-WV440531/N AHTN          | 昼白色(N) | 2  | 1 | 2   |
| 器具更新  | 三菱電機(株)    | 逆富士            | MY-V420432/N AHTN           | 昼白色(N) | 30 | 1 | 30  |
| 器具更新  | 三菱電機(株)    | 逆富士            | MY-V430432/N AHTN           | 昼白色(N) | 6  | 1 | 6   |
| ランプ交換 | (株)オプティプラス | 洗面灯            | OPJ-A600PR・N-V              | 昼白色(N) | 5  | 1 | 5   |
| 器具更新  | 三菱電機(株)    | 逆富士            | MY-V208432/N AHTN           | 昼白色(N) | 2  | 1 | 2   |
| 器具更新  | 三菱電機(株)    | 逆富士(定格)        | MY-V450531/N AHTN           | 昼白色(N) | 4  | 1 | 4   |
| 器具更新  | 三菱電機(株)    | 巾190mm埋込       | MY-B420432/N AHTN           | 昼白色(N) | 12 | 1 | 12  |
| 器具更新  | 三菱電機(株)    | 逆富士            | MY-V440431/N AHTN           | 昼白色(N) | 66 | 1 | 66  |
| 器具更新  | 三菱電機(株)    | 逆富士（電別非常）      | MY-VKR440430/N AHTN         | 昼白色(N) | 20 | 1 | 20  |
| 器具更新  | パナソニック(株)  | □900mm埋込       | NNF45650J LT9               | 電球色(L) | 2  | 1 | 2   |
| 器具更新  | 三菱電機(株)    | 巾300mm埋込       | MY-B440435/N AHTN           | 昼白色(N) | 44 | 1 | 44  |
| 器具更新  | 三菱電機(株)    | 巾300mm埋込（電別非常） | MY-BKR440430/N AHTN         | 昼白色(N) | 14 | 1 | 14  |
| 電球交換  | 東芝ライテック(株) | 浴室ブラケット        | LDT7L-G/S/60W/2             | 電球色(L) | 1  | 1 | 1   |
| 器具更新  | 東芝ライテック(株) | 洗面灯（ブルコン付き     | LED883124+LDM20SS           | 昼白色(N) | 2  | 1 | 2   |
| 器具更新  | 東芝ライテック(株) | 吊りシーリング(非常)    | LEDH8007A02W-LD             | 昼白色(N) | 1  | 1 | 1   |
| 器具更新  | 三菱電機(株)    | 片笠             | MY-H420430/N AHTN           | 昼白色(N) | 14 | 1 | 14  |
| 器具更新  | 三菱電機(株)    | トラフ            | MY-L208430/N AHTN           | 昼白色(N) | 2  | 1 | 2   |
| 器具更新  | 三菱電機(株)    | 逆富士(非常)        | MY-VK420432C/N AHTN         | 昼白色(N) | 1  | 1 | 1   |
| 器具更新  | 三菱電機(株)    | 壁付(非常)         | MY-FH420430A/N AHTN         | 昼白色(N) | 1  | 1 | 1   |
| 器具更新  | 三菱電機(株)    | 巾190mm埋込       | MY-B420432/W AHTN           | 白色(N)  | 1  | 1 | 1   |
| 器具更新  | 三菱電機(株)    | φ150ダウンライト     | EL-D04/3(062LM) AHN         | 電球色(L) | 1  | 1 | 1   |
| 器具更新  | 三菱電機(株)    | 巾300mm埋込(カバー)  | MY-B440435/N AHTN           | 昼白色(N) | 25 | 1 | 25  |
| 器具更新  | 東芝ライテック(株) | ブラケット(調光)      | LED885002+LDF7N-HGX/C1/D1/2 | 昼白色(N) | 12 | 1 | 12  |
| 器具更新  | 三菱電機(株)    | 巾190mm埋込       | MY-B208432/N AHTN           | 昼白色(N) | 1  | 1 | 1   |
| 器具更新  | 三菱電機(株)    | 巾300mm埋込(調光)   | MY-B450335/N VCTZ           | 昼白色(N) | 6  | 1 | 6   |
| 器具更新  | 三菱電機(株)    | 巾190mm埋込(調光)   | MY-B425332/N VCTZ           | 昼白色(N) | 8  | 1 | 8   |
| 器具更新  | 三菱電機(株)    | 逆富士            | MY-V215431/N AHTN           | 昼白色(N) | 2  | 1 | 2   |
| ランプ交換 | (株)コーウェル   | 表示灯            | FL4N-SF3                    | 昼白色(N) | 8  | 1 | 8   |
| ランプ交換 | (株)コーウェル   | 洗面灯            | FL5N-SF3                    | 昼白色(N) | 1  | 1 | 1   |
| 器具更新  | 三菱電機(株)    | 逆富士(調光)        | MY-V425332/N VCTZ           | 昼白色(N) | 7  | 1 | 7   |

機器一覧表

|    |       | 既存照明器具 |       |                |          |        |      |                |
|----|-------|--------|-------|----------------|----------|--------|------|----------------|
| 場所 | 場所    | 工事概要   | 改 修 前 |                |          |        |      |                |
|    |       |        | 器具型番  | 器具形状           | ランプ型番    | 色温度    | 器具台数 | ランプ数量<br>/一台当り |
|    |       |        |       |                |          |        | (台)  | (本)            |
| 1階 | A棟    | K      | Ac    | ブラケット          | FLR40×1  | 昼白色(N) | 1    | 1              |
| 1階 | A棟    | K      | Ad    | 巾300mm埋込(連結)   | FLR40×2  | 昼白色(N) | 6    | 2              |
| 1階 | A棟    | K      | Aj    | φ150ダウンライト     | ハロゲン130W | 電球色(L) | 10   | 1              |
| 2階 | A棟    | K      | B     | 逆富士            | FLR40×1  | 昼白色(N) | 35   | 1              |
| 2階 | A棟    | K      | B´    | 逆富士            | FLR40×1  | 昼白色(N) | 14   | 1              |
| 2階 | A棟    | L      | C     | 洗面灯            | FL20×1   | 昼白色(N) | 2    | 1              |
| 2階 | A棟    | K      | D     | 逆富士            | FL20×1   | 昼白色(N) | 2    | 1              |
| 2階 | A棟    | K      | F     | 巾190mm埋込       | FLR40×1  | 昼白色(N) | 2    | 1              |
| 2階 | A棟    | K      | G     | 片笠トラフ          | FLR40×1  | 昼白色(N) | 2    | 1              |
| 2階 | A棟    | K      | H     | 逆富士            | FLR40×2  | 昼白色(N) | 19   | 2              |
| 2階 | A棟    | K      | H´    | 逆富士(電別非常)      | FLR40×2  | 昼白色(N) | 1    | 2              |
| 2階 | A棟    | K      | I     | □900mm埋込       | FL20×6   | 電球色(L) | 18   | 6              |
| 2階 | A棟    | K      | J     | 巾300mm埋込       | FLR40×2  | 昼白色(N) | 33   | 2              |
| 2階 | A棟    | K      | J´    | 巾300mm埋込(電別非常) | FLR40×2  | 昼白色(N) | 4    | 2              |
| 2階 | A棟    | D      | K     | 浴室ブラケット        | LW60×1   | 電球色(L) | 3    | 1              |
| 2階 | A棟    | K      | L     | 洗面灯(ブルコン付き)    | FL20×1   | 昼白色(N) | 2    | 1              |
| 2階 | A棟    | K      | M     | 吊りシーリング(非常)    | FCL30/28 | 昼白色(N) | 2    | 1              |
| 2階 | A棟    | K      | N     | 片笠             | FLR40×1  | 昼白色(N) | 14   | 1              |
| 2階 | A棟    | K      | O     | トラフ            | FL20×1   | 昼白色(N) | 1    | 1              |
| 2階 | A棟    | K      | P     | 逆富士(非常)        | FLR40×1  | 昼白色(N) | 1    | 1              |
| 2階 | A棟    | K      | Q     | 壁付(非常)         | FLR40×1  | 昼白色(N) | 1    | 1              |
| 2階 | A棟    | K      | T     | 巾300mm埋込(カバー)  | FLR40×2  | 昼白色(N) | 8    | 2              |
| 2階 | A棟    | L      | Z     | 表示灯            | FL10×1   | 昼白色(N) | 2    | 1              |
| 2階 | A棟    | K      | Ae    | トラフ(熱)         | FLR40×1  | 昼白色(N) | 1    | 1              |
| 2階 | A棟    | K      | Af    | 巾190mm埋込(カバー)  | FLR40×1  | 昼白色(N) | 15   | 1              |
| 2階 | A棟    | L      | Ag    | 巾300mm埋込(カバー)  | FLR40×2  | 昼白色(N) | 24   | 2              |
| 2階 | A棟    | L      | Ah    | ブラケット          | FL10×1   | 昼白色(N) | 2    | 1              |
| 2階 | A棟    | L      | Ai    | ブラケット          | FL20×1   | 昼白色(N) | 3    | 1              |
| 1階 | B棟 厨房 | K      | A     | 逆富士(防湿)        | FLR40×2  | 昼白色(N) | 25   | 2              |
| 1階 | B棟 厨房 | K      | B     | 逆富士            | FLR40×1  | 昼白色(N) | 5    | 1              |
| 1階 | B棟 厨房 | L      | C     | 洗面灯            | FL20×1   | 昼白色(N) | 1    | 1              |
| 1階 | B棟 厨房 | K      | D     | 逆富士            | FL20×1   | 昼白色(N) | 1    | 1              |

|       |            | LED代替器具        |                                 |        |          |     |      |
|-------|------------|----------------|---------------------------------|--------|----------|-----|------|
| 場所    | 場所         | 工事概要           | 改 修 後                           |        |          |     |      |
|       |            |                | (国内メーカーとする。記載型式メーカーはあくまで参考である。) |        |          |     |      |
|       |            |                | メーカー                            | 器具形状   | ランプ・器具型番 | 色温度 | 器具台数 |
|       |            |                |                                 |        |          |     | (台)  |
| 器具更新  | 三菱電機(株)    | ブラケット          | MY-L420430/N AHTN               | 昼白色(N) | 1        | 1   | 1    |
| 器具更新  | 三菱電機(株)    | 巾300mm埋込(連結)   | MY-B44043/22/N AHTN             | 昼白色(N) | 6        | 1   | 6    |
| 器具更新  | 三菱電機(株)    | φ150ダウンライト     | EL-D04/3(252LM) AHN             | 電球色(L) | 10       | 1   | 10   |
| 器具更新  | 三菱電機(株)    | 逆富士            | MY-V420432/N AHTN               | 昼白色(N) | 35       | 1   | 35   |
| 器具更新  | 三菱電機(株)    | 逆富士            | MY-V430432/N AHTN               | 昼白色(N) | 14       | 1   | 14   |
| ランプ交換 | (株)オプティプラス | 洗面灯            | OPJ-A600PR・N-V                  | 昼白色(N) | 2        | 1   | 2    |
| 器具更新  | 三菱電機(株)    | 逆富士            | MY-V208432/N AHTN               | 昼白色(N) | 2        | 1   | 2    |
| 器具更新  | 三菱電機(株)    | 巾190mm埋込       | MY-B420432/N AHTN               | 昼白色(N) | 2        | 1   | 2    |
| 器具更新  | 三菱電機(株)    | 片笠トラフ          | MY-N420433/N AHTN               | 昼白色(N) | 2        | 1   | 2    |
| 器具更新  | 三菱電機(株)    | 逆富士            | MY-V440431/N AHTN               | 昼白色(N) | 19       | 1   | 19   |
| 器具更新  | 三菱電機(株)    | 逆富士(電別非常)      | MY-VKR440430/N AHTN             | 昼白色(N) | 1        | 1   | 1    |
| 器具更新  | パナソニック(株)  | □900mm埋込       | NNF45650J LT9                   | 電球色(L) | 18       | 1   | 18   |
| 器具更新  | 三菱電機(株)    | 巾300mm埋込       | MY-B440435/N AHTN               | 昼白色(N) | 33       | 1   | 33   |
| 器具更新  | 三菱電機(株)    | 巾300mm埋込(電別非常) | MY-BKR440430/N AHTN             | 昼白色(N) | 4        | 1   | 4    |
| 電球交換  | 東芝ライテック(株) | 浴室ブラケット        | LDT7L-G/S/60W/2                 | 電球色(L) | 3        | 1   | 3    |
| 器具更新  | 東芝ライテック(株) | 洗面灯(ブルコン付き)    | LED883124+LDM20SS               | 昼白色(N) | 2        | 1   | 2    |
| 器具更新  | 東芝ライテック(株) | 吊りシーリング(非常)    | LEDH8007A02W-LD                 | 昼白色(N) | 2        | 1   | 2    |
| 器具更新  | 三菱電機(株)    | 片笠             | MY-H420430/N AHTN               | 昼白色(N) | 14       | 1   | 14   |
| 器具更新  | 三菱電機(株)    | トラフ            | MY-L208430/N AHTN               | 昼白色(N) | 1        | 1   | 1    |
| 器具更新  | 三菱電機(株)    | 逆富士(非常)        | MY-VK420432C/N AHTN             | 昼白色(N) | 1        | 1   | 1    |
| 器具更新  | 三菱電機(株)    | 壁付(非常)         | MY-FH420430A/N AHTN             | 昼白色(N) | 1        | 1   | 1    |
| 器具更新  | 三菱電機(株)    | 巾300mm埋込(カバー)  | MY-B440435/N AHTN               | 昼白色(N) | 8        | 1   | 8    |
| ランプ交換 | (株)コーウェル   | 表示灯            | FL4N-SF3                        | 昼白色(N) | 2        | 1   | 2    |
| 器具更新  | 三菱電機(株)    | トラフ(熱)         | MY-L425480/N AHTN               | 昼白色(N) | 1        | 1   | 1    |
| 器具更新  | 三菱電機(株)    | 巾190mm埋込(カバー)  | MY-B430432/N AHTN               | 昼白色(N) | 15       | 1   | 15   |
| ランプ交換 | (株)オプティプラス | 巾300mm埋込(カバー)  | OPJ-A1200PR・N-V                 | 昼白色(N) | 24       | 2   | 48   |
| ランプ交換 | (株)コーウェル   | ブラケット          | FL4N-SF3                        | 昼白色(N) | 2        | 1   | 2    |
| ランプ交換 | (株)オプティプラス | ブラケット          | OPJ-A600PR・N-V                  | 昼白色(N) | 3        | 1   | 3    |
| 器具更新  | 三菱電機(株)    | 逆富士(防湿)        | MY-WV440531/N AHTN              | 昼白色(N) | 25       | 1   | 25   |
| 器具更新  | 三菱電機(株)    | 逆富士            | MY-V420432/N AHTN               | 昼白色(N) | 5        | 1   | 5    |
| ランプ交換 | (株)オプティプラス | 洗面灯            | OPJ-A600PR・N-V                  | 昼白色(N) | 1        | 1   | 1    |
| 器具更新  | 三菱電機(株)    | 逆富士            | MY-V208432/N AHTN               | 昼白色(N) | 1        | 1   | 1    |

機器一覧表

|    |           | 既存照明器具 |      |               |         |        |      |                |      |
|----|-----------|--------|------|---------------|---------|--------|------|----------------|------|
| 場所 | 場所        | 工事概要   | 改修前  |               |         |        |      |                |      |
|    |           |        | 器具型番 | 器具形状          | ランプ型番   | 色温度    | 器具台数 | ランプ数量<br>/一台当り | 合計本数 |
|    |           |        |      |               |         |        | (台)  | (本)            | (本)  |
| 1階 | B棟 厨房     | K      | E    | 逆富士(定格)       | FHF32×2 | 昼白色(N) | 2    | 2              | 4    |
| 1階 | B棟 厨房     | K      | F    | 巾190mm埋込      | FLR40×1 | 昼白色(N) | 7    | 1              | 7    |
| 1階 | B棟 厨房     | K      | F    | 巾190mm埋込 (連結) | FLR40×1 | 昼白色(N) | 13   | 1              | 13   |
| 1階 | B棟 厨房     | K      | G    | 片笠トラフ         | FLR40×1 | 昼白色(N) | 1    | 1              | 1    |
| 1階 | F棟 エネルギー棟 | K      | B    | 逆富士           | FLR40×1 | 昼白色(N) | 1    | 1              | 1    |
| 1階 | F棟 エネルギー棟 | K      | N    | 片笠            | FLR40×1 | 昼白色(N) | 42   | 1              | 42   |
| 1階 | F棟 エネルギー棟 | K      | Ak   | 笠付(非常)        | FLR40×1 | 昼白色(N) | 1    | 1              | 1    |
| 1階 | F棟 エネルギー棟 | K      | Al   | トラフ           | FLR40×1 | 昼白色(N) | 3    | 1              | 3    |
| 2階 | F棟 エネルギー棟 | K      | N    | 片笠            | FLR40×1 | 昼白色(N) | 23   | 1              | 23   |

LED代替器具

| 改修後                             |            |              |                     |        |                |      |    |
|---------------------------------|------------|--------------|---------------------|--------|----------------|------|----|
| (国内メーカーとする。記載型式メーカーはあくまで参考である。) |            |              |                     |        |                |      |    |
| メーカー                            | 器具形状       | ランプ・器具型番     | 色温度                 | 器具台数   | ランプ数量<br>／一台当り | 合計本数 |    |
|                                 |            |              |                     | (台)    | (本)            | (本)  |    |
| 器具更新                            | 三菱電機(株)    | 逆富士(定格)      | MY-V450531/N AHTN   | 昼白色(N) | 2              | 1    | 2  |
| 器具更新                            | 三菱電機(株)    | 巾190mm埋込     | MY-B420432/N AHTN   | 昼白色(N) | 7              | 1    | 7  |
| 器具更新                            | 東芝ライテック(株) | 巾190mm埋込(連結) | LEKR419203J1N-LS9   | 昼白色(N) | 13             | 1    | 13 |
| 器具更新                            | 三菱電機(株)    | 片笠トラフ        | MY-N420433/N AHTN   | 昼白色(N) | 1              | 1    | 1  |
| 器具更新                            | 三菱電機(株)    | 逆富士          | MY-V420432/N AHTN   | 昼白色(N) | 1              | 1    | 1  |
| 器具更新                            | 三菱電機(株)    | 片笠           | MY-H420430/N AHTN   | 昼白色(N) | 42             | 1    | 42 |
| 器具更新                            | 三菱電機(株)    | 笠付(非常)       | MY-LK420430C/N AHTN | 昼白色(N) | 1              | 1    | 1  |
| 器具更新                            | 三菱電機(株)    | トラフ          | MY-L420430/N AHTN   | 昼白色(N) | 3              | 1    | 3  |
| 器具更新                            | 三菱電機(株)    | 片笠           | MY-H420430/N AHTN   | 昼白色(N) | 23             | 1    | 23 |

# 機器一覧別紙

|   |   |   |   |   |   |
|---|---|---|---|---|---|
| <p><b>A</b> 逆富士(防湿) : FLR40×2<br/>消費電力: 83.0W 昼白色 27台</p>   | <p><b>B</b> 逆富士: FLR40×1<br/>消費電力: 43.0W 昼白色 71台</p>   | <p><b>C</b> 洗面灯 FL20×1<br/>消費電力: 23.0W 昼白色 8台</p>   | <p><b>D</b> 逆富士: FL20×1<br/>消費電力: 23.0W 昼白色 5台</p>   | <p><b>E</b> 逆富士: HF32(定格)×2<br/>消費電力: 68.0W 昼白色 6台</p>   | <p><b>F</b> 巾190mm埋込: FLR40×1<br/>消費電力: 43.0W 昼白色 21台</p>   |
|   |   |   |   |   |   |
| <p><b>A'</b> 三菱電機(株): 器具交換<br/>消費電力: 24.9W 昼白色 27台</p>  <p><b>MY-VV440531/N</b> AHTN <span style="background-color: #00a0e3; color: white; padding: 2px;">70%節電</span></p> <p>○¥50,800(税別)</p> <p>(3,810lm 24.9W 150.2lm/W)</p> <p>器具本体: EL-LHV442310 ○ ¥9,100(税別)<br/>ライトユニット: EL-LU440531N AHTN ○ ¥41,700(税別)</p> <p>●本体: 鋼板 白色仕上<br/>●ライトユニットカバー: ポリカーボネート樹脂 乳白色(拭取)<br/>●ライトユニット: LED内蔵・電源ユニット内蔵<br/>●光東維持時間: 40,000時間(光東維持率85%)</p> <p>■適合部品<br/>ガード: GAF512<br/>ねじ穴キャップ: EL-XF001</p> <p>■組立・設計<br/>■保証等: IP23 防湿形</p> <p>※納期は目安ですので、程度お問合せください。<br/>※価格・税別は、事業者様向けの数量見積価格であり、一般消費者様向けの販売価格ではありません。<br/>※定格消費電力、固有エネルギー消費効率は200V時の値です。<br/>※商品改良の為仕様、外観は予告なしに変更することがあります。納入仕様書をご確認ください。</p> <p><b>G Di H</b></p> | <p><b>B'</b> 三菱電機(株): 器具交換<br/>消費電力: 13.1W 昼白色 71台</p>  <p><b>MY-V420432/N</b> AHTN <span style="background-color: #00a0e3; color: white; padding: 2px;">70%節電</span></p> <p>○¥25,000(税別)</p> <p>(2,000lm 13.1W 152.6lm/W)</p> <p>器具本体: EL-LHV41501 ○ ¥4,000(税別)<br/>ライトユニット: EL-LU420432N AHTN ○ ¥21,000(税別)</p> <p>●本体: 鋼板 白色仕上<br/>●ライトユニット: LED内蔵・電源ユニット内蔵<br/>●光東維持時間: 40,000時間(光東維持率85%)</p> <p>■適合部品<br/>連結金具: REA48<br/>ガード: GAF48</p> <p>※価格・税別は、事業者様向けの数量見積価格であり、一般消費者様向けの販売価格ではありません。<br/>※定格消費電力、固有エネルギー消費効率は200V時の値です。<br/>※商品改良の為仕様、外観は予告なしに変更することがあります。納入仕様書をご確認ください。</p> <p><b>G Di H</b></p> | <p><b>C'</b> (株)オプティプラス: パイパス工事<br/>消費電力: 5.8W 昼白色 8台</p>  <p><b>(株)オプティプラス</b><br/>■品番: OPJ-A600PR・N-V<br/>■消費電力: 5.8W<br/>■明るさ: 1050lm<br/>■色温度: 5000K(昼白色)<br/>■定格寿命: 40,000h</p> | <p><b>D'</b> 三菱電機(株): 器具交換<br/>消費電力: 5.5W 昼白色 5台</p>  <p><b>MY-V208432/N</b> AHTN <span style="background-color: #00a0e3; color: white; padding: 2px;">70%節電</span></p> <p>△¥17,500(税別)</p> <p>(800lm 5.5W 145.4lm/W)</p> <p>器具本体: EL-LHV21102 ○ ¥3,400(税別)<br/>ライトユニット: EL-LU208432N AHTN ○ ¥14,100(税別)</p> <p>●本体: 鋼板 白色仕上<br/>●ライトユニット: LED内蔵・電源ユニット内蔵<br/>●光東維持時間: 40,000時間(光東維持率85%)</p> <p>■適合部品<br/>ガード: GAF48</p> <p>※価格・税別は、事業者様向けの数量見積価格であり、一般消費者様向けの販売価格ではありません。<br/>※定格消費電力、固有エネルギー消費効率は200V時の値です。<br/>※商品改良の為仕様、外観は予告なしに変更することがあります。納入仕様書をご確認ください。</p> <p><b>G Di H</b></p> | <p><b>E'</b> 三菱電機(株): 器具交換<br/>消費電力: 30.4W 昼白色 6台</p>  <p><b>MY-V450531/N</b> AHTN <span style="background-color: #00a0e3; color: white; padding: 2px;">70%節電</span></p> <p>○¥33,600(税別)</p> <p>(5,200lm 30.4W 171.0lm/W)</p> <p>器具本体: EL-LHV42308 ○ ¥4,200(税別)<br/>ライトユニット: EL-LU450531N AHTN ○ ¥29,400(税別)</p> <p>●本体: 鋼板 白色仕上<br/>●ライトユニット: LED内蔵・電源ユニット内蔵<br/>●光東維持時間: 40,000時間(光東維持率85%)</p> <p>■適合部品<br/>連結金具: REA68</p> <p>※価格・税別は、事業者様向けの数量見積価格であり、一般消費者様向けの販売価格ではありません。<br/>※定格消費電力、固有エネルギー消費効率は200V時の値です。<br/>※商品改良の為仕様、外観は予告なしに変更することがあります。納入仕様書をご確認ください。</p> <p><b>G Di H</b></p> | <p><b>F'</b> 三菱電機(株): 器具交換<br/>消費電力: 13.1W 昼白色 21台</p>  <p><b>MY-B420432/N</b> AHTN <span style="background-color: #00a0e3; color: white; padding: 2px;">70%節電</span></p> <p>○¥32,000(税別)</p> <p>(1,940lm 13.1W 148.0lm/W)</p> <p>器具本体: EL-LHB41800 ○ ¥11,000(税別)<br/>ライトユニット: EL-LU420432N AHTN ○ ¥21,000(税別)</p> <p>●本体: 鋼板 白色仕上<br/>●ライトユニット: LED内蔵・電源ユニット内蔵<br/>●光東維持時間: 40,000時間(光東維持率85%)</p> <p>■適合部品<br/>連結金具: REA68</p> <p>※価格・税別は、事業者様向けの数量見積価格であり、一般消費者様向けの販売価格ではありません。<br/>※定格消費電力、固有エネルギー消費効率は200V時の値です。<br/>※商品改良の為仕様、外観は予告なしに変更することがあります。納入仕様書をご確認ください。</p> <p><b>G Di H</b></p> |

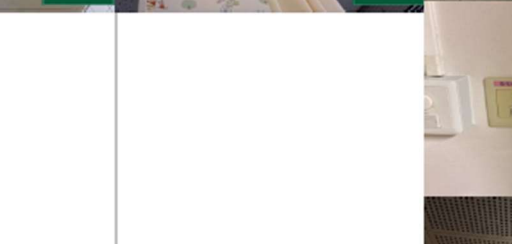
# 機器一覧別紙

|   |   |   |   |   |   |
|---|---|---|---|---|---|
| <p>F' 巾190mm埋込(連結): FLR40×1<br/>消費電力: 43.0W 昼白色 13台</p>   | <p>G 片笠壁付: FLR40×1<br/>消費電力: 43.0W 昼白色 3台</p>   | <p>H 逆富士: FLR40×2<br/>消費電力: 83.0W 昼白色 85台</p>   | <p>H' 逆富士(電別非常): FLR40×2<br/>消費電力: 90.0W 昼白色 21台</p>   | <p>I □900埋込: FL20×6<br/>消費電力: 123.0W 昼白色 20台</p>   | <p>J 巾300mm埋込: FLR40×2<br/>消費電力: 83.0W 昼白色 77台</p>   |
| <p>F' 東芝ライテック(株): 器具交換<br/>消費電力: 13.6W 昼白色 13台</p>  <p><b>LEKR419203J1N-LS9</b><br/>¥34,350(税別) ○<br/>●本体: LEKR-41901J11-LS9 ¥20,350(税別)<br/>●LED: LEDM-A0203H401 ¥14,000(税別)<br/>(1,900 lm) (13.6W) (139.7 lm/W)<br/>仕様<br/>定格電圧: AC100V~242V<br/>電源ユニット内蔵<br/>本体: 鋼板 白色上<br/>LEDカバー: ポリカーボネート 乳白<br/>光束維持時間: 40,000時間(光束維持率90%)<br/>相関係数: 5000K<br/>平均演色指数(Ra): 83<br/>質量: 2.4kg<br/>備考 異光不可</p> <p>※2連と3連器具があります。<br/>厨房(右用×5・中間×3・左用×5)</p> | <p>G 三菱電機(株): 器具交換<br/>消費電力: 13.1W 昼白色 3台</p>  <p><b>MY-N420433/N AHTN</b> 79%光束率<br/>○¥29,500(税別)<br/>(1,700lm 13.1W 133.5lm/W)<br/>器具本体: EL-LH-N40003 ○ ¥8,500(税別)<br/>ライトユニット: EL-LU420433N AHTN ○ ¥21,000(税別)<br/>●本体: 鋼板 白色上<br/>●ライトユニット: LED内蔵・電源ユニット内蔵<br/>●光束維持時間: 40,000時間(光束維持率95%)<br/>●適合部品<br/>連結金具: REA48<br/>ガード: GA236<br/>※納期は目安ですので、都度お問合せください。<br/>※価格・税別は、事業用向けの特典価格であり、一般消費者向けの販売価格ではありません。<br/>※定格消費電力、固有エネルギー消費効率(200V時の値です)<br/>※商品改良の為仕様、外観は予告なしに変更することがあります。納入仕様書をご確認ください。</p> | <p>H 三菱電機(株): 器具交換<br/>消費電力: 24.6W 昼白色 85台</p>  <p><b>MY-V440431/N AHTN</b> 79%光束率<br/>○¥29,600(税別)<br/>(4,000lm 24.6W 162.6lm/W)<br/>器具本体: EL-LH-VK42300 ○ ¥9,500(税別)<br/>ライトユニット: EL-LU440431N AHTN ○ ¥20,100(税別)<br/>●本体: 鋼板 白色上<br/>●ライトユニット: LED内蔵・電源ユニット内蔵<br/>●光束維持時間: 40,000時間(光束維持率95%)<br/>●適合部品<br/>連結金具: REA48<br/>ガード: GA236<br/>※納期は目安ですので、都度お問合せください。<br/>※価格・税別は、事業用向けの特典価格であり、一般消費者向けの特典価格ではありません。<br/>※定格消費電力、固有エネルギー消費効率(200V時の値です)<br/>※商品改良の為仕様、外観は予告なしに変更することがあります。納入仕様書をご確認ください。</p> | <p>H' 三菱電機(株): 器具交換<br/>消費電力: 24.6W 昼白色 21台</p>  <p><b>MY-VKR440430/N AHTN</b> 79%光束率<br/>△¥94,900(税別)<br/>(3,560lm 24.6W 145.9lm/W)<br/>器具本体: EL-LH-VKR42300 △ ¥49,500(税別)<br/>ライトユニット: EL-LU440430N AHTN ○ ¥25,400(税別)<br/>●本体: 鋼板 白色上(白色塗装)<br/>●ライトユニット: LED内蔵・電源ユニット内蔵<br/>●光束維持時間(ライトユニット): 40,000時間(光束維持率95%)<br/>●適合部品<br/>連結金具: REA48<br/>※納期は目安ですので、都度お問合せください。<br/>※価格・税別は、事業用向けの特典価格であり、一般消費者向けの特典価格ではありません。<br/>※定格消費電力、固有エネルギー消費効率(200V時の値です)<br/>※商品改良の為仕様、外観は予告なしに変更することがあります。納入仕様書をご確認ください。</p> | <p>I パナソニック(株): 器具交換<br/>消費電力: 計113.0W 昼白色 20台</p>  <p><b>NNF45650JL19(100-242V)</b><br/>昼白色(5000K) Ra83<br/>○希望小売価格237,000円(税別)<br/>※納期の価格には消費税は含まれていません。<br/>(8000 lm) (113W) (77.8 lm/W) ●<br/>く約25~100%連続調光対応<br/>LED内蔵・電源ユニット内蔵<br/>幅口920・高さ穴1900・高さ高200・重19.1kg<br/>仕様: 本体: 亜鉛鋼板(ホワイト)<br/>※: 鋼板(高反射白色粉体塗装)<br/>パネル: アクリル(乳白)<br/>光束維持時間4000時間(光束維持率95%)<br/>調光: 適合調光器(別売): ワイマナーサーフ N228161K・N22841H<br/>低電圧線ライオン N21525・N21515・N21505・N21505・N21502<br/>●水平天井埋込専用<br/>セパレートセルコン(A・AN・ATタイプ)との組み合わせ可能<br/>注: 適合調光器をご使用ください。<br/>注: 一般屋内用器具です。屋外環境(軒下など半屋外を含む)や腐食性ガスの発生する場所、太陽の光が直接照射に当たる場所では使用できません。<br/>注: LEDにはバツキがあるため、同一品番商品でも商品ごとに発光色、明るさが異なる場合があります。<br/>注: LEDユニットは、設計上、LEDを保護せず露出されている部分があります。</p> | <p>J 三菱電機(株): 器具交換<br/>消費電力: 24.6W 昼白色 77台</p>  <p><b>MY-B440435/N AHTN</b> 79%光束率<br/>○¥37,600(税別)<br/>(3,910lm 24.6W 159.9lm/W)<br/>器具本体: EL-LH-B43000 ○ ¥12,200(税別)<br/>ライトユニット: EL-LU440435N AHTN ○ ¥25,400(税別)<br/>●本体: 鋼板 白色上<br/>●ライトユニット: LED内蔵・電源ユニット内蔵<br/>●光束維持時間: 40,000時間(光束維持率95%)<br/>●適合部品<br/>連結金具: REA48<br/>※納期は目安ですので、都度お問合せください。<br/>※価格・税別は、事業用向けの特典価格であり、一般消費者向けの特典価格ではありません。<br/>※定格消費電力、固有エネルギー消費効率(200V時の値です)<br/>※商品改良の為仕様、外観は予告なしに変更することがあります。納入仕様書をご確認ください。</p> |

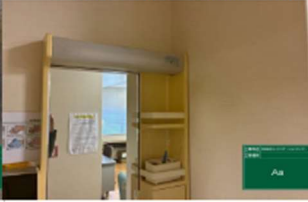
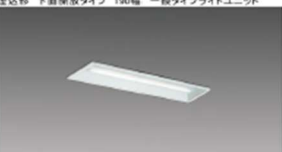
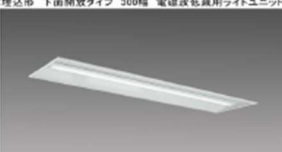
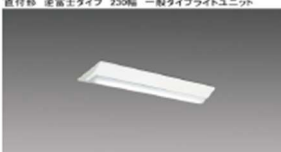
# 機器一覧別紙

|   |   |   |   |   |   |
|---|---|---|---|---|---|
| <p>J 巾300mm埋込(電別非常) : FLR40×2<br/>消費電力: 86.0W 昼白色 18台</p>   | <p>K 浴室アサット : LW60 (E26) ×1<br/>消費電力: 60.0W 電球色 4台</p>   | <p>L 洗面灯(アサット付) FL20×1<br/>消費電力: 23.0W 昼白色 4台</p>   | <p>M 吊りシーリング(非常兼用) : FGL30/28×1<br/>消費電力: 68.0W 昼白色 3台</p>   | <p>N 笠付 : FLR40×1<br/>消費電力: 43.0W 昼白色 93台</p>   | <p>O トーフ FL20×1<br/>消費電力: 23.0W 昼白色 3台</p>   |
|   |   |   |   |   |   |
| <p>J 三菱電機(株) : 器具交換<br/>消費電力: 24.6W 昼白色 18台</p>  <p>MY-BKR440430/N AHTN 79%削減率</p> <p>△¥103,800(税別)<br/>(3.870m 24.6W 157.3lm/W)</p> <p>器具本体 : EL-LH-BKR43000 △ ¥78,400(税別)<br/>ライトユニット : EL-LU440430N AHTN ○ ¥25,400(税別)</p> <p>●本体 : 鏡面・白色仕上げ(白き塗装)<br/>●ライトユニット : LED内蔵・電源ユニット内蔵<br/>●光束維持時間 : (ライトユニット) : 40,000時間(光束維持率80%)</p> <p>■適合部品<br/>連結金具 : RE009<br/>固定金具 : LGL-E-021<br/>■型認定番号 : 3CE-1009</p> <p>※断線は目覚めです。断線お断合せください。<br/>※断線(断線)は、事業者様向けの断線見逃し機能であり、一般消費者様向けの断線見逃し機能ではありません。<br/>※定格消費電力、固有エネルギー消費効率200V時の値です。納入仕様書をご確認ください。</p> <p>※断線工では使用できません。<br/>※必ず適合のライトユニットと組合せてご使用ください。</p> <p>G Di FN<br/>300 × 1231</p> | <p>K 東芝ライテック(株) : ランプ交換<br/>消費電力: 6.8W 電球色 4台</p>  <p>東芝ライテック(株)<br/>●品番 : LDT7L-G/S/60W/2<br/>●定価 : 8,700円<br/>●消費電力 : 6.8W<br/>●明るさ : 810lm<br/>●色温度 : 2700K(電球色)<br/>●定格寿命 : 40,000h</p> | <p>L 東芝ライテック(株) : 器具交換<br/>消費電力: 10.0W 昼白色 4台</p>  <p>LEDB83124<br/>11,000円(税別) ○ ランプ別売</p> <p>●器具ランプ : LDM20SS-N/10/10-01<br/>組み合わせ価格: 26,600円(税別)<br/>○ランプ寿命40,000時間<br/>○固有エネルギー消費効率<br/>54.0lm/W(540lm・10.0W)<br/>○昼白色(5000K) ○Ra83</p> <p>●適合ランプ:<br/>電圧内蔵 高効率LEDランプ<br/>(LDM20SS)専用<br/>●幅620×110 高さ55 質量:1.1kg<br/>●器具はワイド、フック付(3点)<br/>●プルスイッチ付(全点・消)<br/>●コンセント付き(容量1000W)<br/>●器具と組み合わせはできません<br/>●器具周囲面から<br/>50mm以上離して取付</p> <p>LED<br/>300 × 1231</p> | <p>M 東芝ライテック(株) : 器具交換<br/>消費電力: 26.4W 昼白色 3台</p>  <p>LEDH8007A02W-LD<br/>28,800円(税別) ○</p> <p>●器具本体 : LEDH8007A02W-LD<br/>●器具ランプ : LEDH8007A02W-LD<br/>●器具寿命 : 40,000時間<br/>●固有エネルギー消費効率 : 140.1lm/W(3,699lm・26.4W)<br/>●昼白色(5000K) ○Ra83</p> <p>●適合部品<br/>LED非常用器具金具 電圧内蔵 LED専用<br/>リモコン付点検機能タイプ(断線制御方式自動点検機能)<br/>(※断線制御・非常時LED点検) 器具はワイドタイプ<br/>20分固定時移 従来の2倍のランプ寿命倍増</p> <p>EL-CB10111B<br/>△¥42,100(税別)</p> | <p>N 三菱電機(株) : 器具交換<br/>消費電力: 13.1W 昼白色 93台</p>  <p>MY-H420430/N AHTN 79%削減率</p> <p>△¥25,600(税別)<br/>(1.900m 13.1W 149.3lm/W)</p> <p>器具本体 : EL-LH-H421505 ○ ¥4,600(税別)<br/>ライトユニット : EL-LU420430N AHTN ○ ¥21,000(税別)</p> <p>●本体 : 鏡面・白色仕上げ<br/>●ライトユニット : LED内蔵・電源ユニット内蔵<br/>●光束維持時間 : 40,000時間(光束維持率80%)</p> <p>■適合部品<br/>連結金具 : REA48<br/>器具 : CTK100P<br/>CTK100C<br/>CTK400P<br/>CTK400C<br/>CHTK-A<br/>CHTK-C<br/>ガード : GAF48</p> <p>※ガードと器具の併用はできません。<br/>※断線は目覚めです。断線お断合せください。<br/>※断線(断線)は、事業者様向けの断線見逃し機能であり、一般消費者様向けの断線見逃し機能ではありません。<br/>※定格消費電力、固有エネルギー消費効率200V時の値です。納入仕様書をご確認ください。</p> <p>G Di FN</p> | <p>O (株) オプティマス : バイパス工事<br/>消費電力: 5.5W 電球色 3台</p>  <p>MY-L208430/N AHTN 79%削減率</p> <p>△¥17,500(税別)<br/>(1.000m 5.5W 145.6lm/W)</p> <p>器具本体 : EL-LH-L20709 ○ ¥3,400(税別)<br/>ライトユニット : EL-LU208430N AHTN ○ ¥14,100(税別)</p> <p>●本体 : 鏡面・白色仕上げ<br/>●ライトユニット : LED内蔵・電源ユニット内蔵<br/>●光束維持時間 : 40,000時間(光束維持率80%)</p> <p>■適合部品<br/>ガード : GAF25A</p> <p>※断線は目覚めです。断線お断合せください。<br/>※断線(断線)は、事業者様向けの断線見逃し機能であり、一般消費者様向けの断線見逃し機能ではありません。<br/>※定格消費電力、固有エネルギー消費効率200V時の値です。納入仕様書をご確認ください。</p> <p>G Di FN</p> |

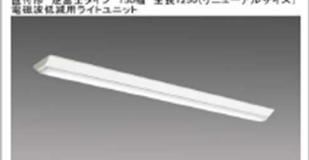
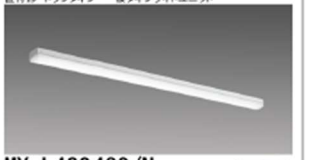
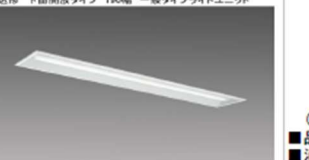
機器一覽別紙

|   |   |   |   |   |   |
|---|---|---|---|---|---|
| <p><b>P</b> 三菱電機(株) : FLR40×1<br/>消費電力: 48.0W 昼白色 2台</p>   | <p><b>Q</b> 三菱電機(株) : FLR40×1<br/>消費電力: 48.0W 昼白色 2台</p>   | <p><b>R</b> 市190mm埋込 : FLR40×1<br/>消費電力: 43.0W 白色 1台</p>   | <p><b>S</b> Φ150φカンタビ : LW60×1 (E26)<br/>消費電力: 60.0W 電球色 1台</p>   | <p><b>T</b> 市300mm埋込加へ : FLR40×2<br/>消費電力: 83.0W 昼白色 33台</p>   | <p><b>U</b> プラタック(調光) : LW60×1 (E26)<br/>消費電力: 60.0W 昼白色 12台</p>   |
| <p><b>P</b> 三菱電機(株) : 器具交換<br/>消費電力: 14.7W 昼白色 2台</p>  <p><b>MY-VK420432C/N</b> AHTN <span style="border: 1px solid black; padding: 2px;">70%削減</span><br/>△¥88,500(税別)<br/>(1.950m 14.7W 12.48lm/W)<br/>器具本体 : EL-LH-VK4130HC △ ¥87,300(税別)<br/>ライトユニット : EL-LU42043N AHTN △ ¥21,000(税別)<br/>●本体 : 鋼板・白色仕上(白色塗装)<br/>●ライトユニット : LED内蔵・電源ユニット内蔵<br/>●光束維持時間(ライトユニット) : 40,000時間(光束維持率95%)<br/>●適合部品<br/>連結金具 : REA48<br/>リモン : RZB34<br/>●器具本体 : 4H100(36-MH)<br/>●器具番号 : LALC-022<br/>●器具認定番号 : 3AE-1077<br/>※器具内送り配線は、天井裏に電源線を戻して配線してください。<br/>※器具内送り配線はできません。<br/>※納期は目安ですので、都度お問合せください。<br/>※価格表記は、事業者様向けの標準見積価格であり、一般消費者様向けの販売価格ではありません。<br/>※定格消費電力、固有エネルギー消費効率は200V時の値です。<br/>※商品改良の為仕様、外観は予告なしに変更することがあります。納入仕様書をご確認ください。<br/>※必ず最新のカタログと照合してご使用ください。</p> | <p><b>Q</b> 三菱電機(株) : 器具交換<br/>消費電力: 14.7W 昼白色 2台</p>  <p><b>MY-FH420430A/N</b> AHTN <span style="border: 1px solid black; padding: 2px;">70%削減</span><br/>△¥109,000(税別)<br/>(2.000m 14.7W 126.0lm/W)<br/>器具本体 : EL-LH-FH41200A △ ¥88,000(税別)<br/>ライトユニット : EL-LU42043N AHTN △ ¥21,000(税別)<br/>●本体 : 鋼板・白色仕上(白色塗装)<br/>●ライトユニット : LED内蔵・電源ユニット内蔵<br/>●光束維持時間(ライトユニット) : 40,000時間(光束維持率95%)<br/>●適合部品<br/>連結金具 : REB99<br/>リモン : RZB34<br/>●器具本体 : 4H150(36-MH)<br/>●器具番号 : LALC-030<br/>●器具認定番号 : 3AE-1074<br/>※器具内送り配線は、天井裏に電源線を戻して配線してください。<br/>※器具内送り配線はできません。<br/>※納期は目安ですので、都度お問合せください。<br/>※価格表記は、事業者様向けの標準見積価格であり、一般消費者様向けの販売価格ではありません。<br/>※定格消費電力、固有エネルギー消費効率は200V時の値です。<br/>※商品改良の為仕様、外観は予告なしに変更することがあります。納入仕様書をご確認ください。<br/>※必ず最新のカタログと照合してご使用ください。</p> | <p><b>R</b> 三菱電機(株) : 器具交換<br/>消費電力: 13.1W 白色 1台</p>  <p><b>MY-B420432/W</b> AHTN <span style="border: 1px solid black; padding: 2px;">70%削減</span><br/>△¥32,000(税別)<br/>(1.940m 13.1W 148.0lm/W)<br/>器具本体 : EL-LH-B41900 ○ ¥11,000(税別)<br/>ライトユニット : EL-LU42043W AHTN △ ¥21,000(税別)<br/>●本体 : 鋼板・白色仕上<br/>●ライトユニット : LED内蔵・電源ユニット内蔵<br/>●光束維持時間 : 40,000時間(光束維持率95%)<br/>●適合部品<br/>連結金具 : REB99<br/>リモン : RZB34<br/>※納期は目安ですので、都度お問合せください。<br/>※価格表記は、事業者様向けの標準見積価格であり、一般消費者様向けの販売価格ではありません。<br/>※定格消費電力、固有エネルギー消費効率は200V時の値です。<br/>※商品改良の為仕様、外観は予告なしに変更することがあります。納入仕様書をご確認ください。<br/>※必ず最新のカタログと照合してご使用ください。</p> | <p><b>S</b> 三菱電機(株) : 器具交換<br/>消費電力: 4.4W 電球色 1台</p>  <p><b>EL-D04/3 (062LM)</b> AHTN <span style="border: 1px solid black; padding: 2px;">70%削減</span><br/>△¥17,100(税別)<br/>(0.540m 4.4W 122.7lm/W)<br/>器具本体 : EL-D04/3 ○ ¥5,300(税別)<br/>ライトユニット : EL-LU44043N AHTN △ ¥11,800(税別)<br/>●本体 : 鋼板・白色仕上<br/>●ライトユニット : LED内蔵・電源ユニット内蔵<br/>●光束維持時間 : 40,000時間(光束維持率95%)<br/>●適合部品<br/>連結金具 : REB99<br/>リムーバブルプレート : 0.200 EL-X0011<br/>リムーバブルプレート : 0.115 EL-X0014<br/>※納期は目安ですので、都度お問合せください。<br/>※価格表記は、事業者様向けの標準見積価格であり、一般消費者様向けの販売価格ではありません。<br/>※定格消費電力、固有エネルギー消費効率は200V時の値です。<br/>※商品改良の為仕様、外観は予告なしに変更することがあります。納入仕様書をご確認ください。<br/>※必ず最新のカタログと照合してご使用ください。</p> | <p><b>T</b> 三菱電機(株) : 器具交換<br/>消費電力: 24.6W 昼白色 33台</p>  <p><b>MY-B440435/N</b> AHTN <span style="border: 1px solid black; padding: 2px;">70%削減</span><br/>△¥37,600(税別)<br/>(3.910m 24.6W 150.9lm/W)<br/>器具本体 : EL-LHB43000 ○ ¥12,200(税別)<br/>ライトユニット : EL-LU44043N AHTN △ ¥23,400(税別)<br/>●本体 : 鋼板・白色仕上<br/>●ライトユニット : LED内蔵・電源ユニット内蔵<br/>●光束維持時間 : 40,000時間(光束維持率95%)<br/>●適合部品<br/>連結金具 : REB99<br/>※納期は目安ですので、都度お問合せください。<br/>※価格表記は、事業者様向けの標準見積価格であり、一般消費者様向けの販売価格ではありません。<br/>※定格消費電力、固有エネルギー消費効率は200V時の値です。<br/>※商品改良の為仕様、外観は予告なしに変更することがあります。納入仕様書をご確認ください。<br/>※必ず最新のカタログと照合してご使用ください。</p> | <p><b>U</b> 東芝ライテック(株) : 器具交換<br/>消費電力: 6.7W 昼白色 12台</p>  <p><b>LEDG5002</b><br/>●8,900円(税別)○ランプ別売<br/>●消費電力: LED4L-HGX/C7/D2<br/>●寿命: 40,000時間(光束維持率95%)<br/>●適合部品<br/>連結金具 : REB99<br/>リムーバブルプレート : 0.200 EL-X0011<br/>リムーバブルプレート : 0.115 EL-X0014<br/>※納期は目安ですので、都度お問合せください。<br/>※価格表記は、事業者様向けの標準見積価格であり、一般消費者様向けの販売価格ではありません。<br/>※定格消費電力、固有エネルギー消費効率は200V時の値です。<br/>※商品改良の為仕様、外観は予告なしに変更することがあります。納入仕様書をご確認ください。<br/>※必ず最新のカタログと照合してご使用ください。</p> |

# 機器一覧別紙

|   |   |   |   |   |   |
|---|---|---|---|---|---|
| <p>V 巾190mm埋込：FL20×1<br/>消費電力：23.0W 昼白色 1台</p>   | <p>W 巾300mm埋込(調光)：FLR40×2<br/>消費電力：32.0W 昼白色 6台</p>   | <p>X 巾190mm埋込(調光)：FLR40×1<br/>消費電力：43.0W 昼白色 8台</p>   | <p>Y 逆富士：FL20×2<br/>消費電力：43.0W 昼白色 2台</p>   | <p>Z 表示灯：FL10×1<br/>消費電力：13.0W 昼白色 10台</p>   | <p>Aa 洗面灯：FL15×1<br/>消費電力：18.0W 昼白色 1台</p>   |
|   |   |   |   |   |   |
| <p>V 三菱電機(株)：器具交換<br/>消費電力：5.5W 昼白色 1台</p> <p>■ 昼白色(5000K) Ra83<br/>LEDライトユニット形ベースライト ミンシリーズ<br/>埋込形 下面開放タイプ 190mm 一般タイプライトユニット</p>  <p><b>MY-B208432/N</b> AHTN 70%削減<br/>○¥24,700(税別)<br/>(770lm 5.5W 140.0lm/W)<br/>器具本体：EL-LH021500 ○ ¥10,800(税別)<br/>ライトユニット：EL-LU00043N AHTN ○ ¥14,100(税別)</p> <ul style="list-style-type: none"> <li>●本体：銀板・白色仕上</li> <li>●ライトユニット：LED内蔵・電源ユニット内蔵</li> <li>●光束維持率：40,000時間(光束維持率85%)</li> <li>●光束維持率：40,000時間(光束維持率85%)</li> <li>●光束維持率：100%⇒70%</li> </ul> <p>※納期は目安ですので、都度お問合せください。<br/>※価格・税別は、事業者様向けの標準見積価格であり、一般消費者様向けの販売価格ではありません。<br/>※定格消費電力、固有エネルギー消費効率は200V時の値です。<br/>※商品改良の為仕様、外観は予告なしに変更することがあります。納入仕様書をご確認ください。<br/>※断熱工では使用できません。</p> <p><b>G Di N</b><br/>埋込型<br/>190×63</p> <p>※照度が上がります。</p>  | <p>W 三菱電機(株)：器具交換<br/>消費電力：32.5W 昼白色 6台</p> <p>■ 昼白色(5000K) Ra83<br/>LEDライトユニット形ベースライト ミンシリーズ<br/>埋込形 下面開放タイプ 300mm 電磁気低減用ライトユニット</p>  <p><b>MY-B450335/N</b> VCTZ 70%削減<br/>△¥51,400(税別)<br/>(3,093lm 32.5W 154.6lm/W)<br/>器具本体：EL-LH043000 ○ ¥12,200(税別)<br/>ライトユニット：EL-LU45033N VCTZ △ ¥39,100(税別)</p> <ul style="list-style-type: none"> <li>●本体：銀板 白色仕上</li> <li>●ライトユニット：LED内蔵・電源ユニット内蔵</li> <li>●光束維持率：40,000時間(光束維持率85%)</li> <li>●光束維持率：40,000時間(光束維持率85%)</li> <li>●光束維持率：100%⇒70%</li> </ul> <p>※納期は目安ですので、都度お問合せください。<br/>※価格・税別は、事業者様向けの標準見積価格であり、一般消費者様向けの販売価格ではありません。<br/>※定格消費電力、固有エネルギー消費効率は200V時の値です。<br/>※商品改良の為仕様、外観は予告なしに変更することがあります。納入仕様書をご確認ください。<br/>※断熱工では使用できません。</p> <p><b>G Di N</b></p> <p>※照度が上がります。</p>  | <p>X 三菱電機(株)：器具交換<br/>消費電力：16.7W 昼白色 8台</p> <p>■ 昼白色(5000K) Ra83<br/>LEDライトユニット形ベースライト ミンシリーズ<br/>埋込形 下面開放タイプ 190mm 電磁気低減用ライトユニット</p>  <p><b>MY-B425332/N</b> VCTZ 70%削減<br/>△¥47,100(税別)<br/>(2,425lm 16.7W 144.5lm/W)<br/>器具本体：EL-LH041900 ○ ¥11,000(税別)<br/>ライトユニット：EL-LU42533N VCTZ △ ¥36,100(税別)</p> <ul style="list-style-type: none"> <li>●本体：銀板 白色仕上</li> <li>●ライトユニット：LED内蔵・電源ユニット内蔵</li> <li>●光束維持率：40,000時間(光束維持率85%)</li> <li>●光束維持率：40,000時間(光束維持率85%)</li> <li>●光束維持率：100%⇒70%</li> </ul> <p>※納期は目安ですので、都度お問合せください。<br/>※価格・税別は、事業者様向けの標準見積価格であり、一般消費者様向けの販売価格ではありません。<br/>※定格消費電力、固有エネルギー消費効率は200V時の値です。<br/>※商品改良の為仕様、外観は予告なしに変更することがあります。納入仕様書をご確認ください。<br/>※断熱工では使用できません。</p> <p><b>G Di N</b></p> <p>※照度が上がります。</p>  | <p>Y 三菱電機(株)：器具交換<br/>消費電力：11.1W 昼白色 2台</p> <p>■ 昼白色(5000K) Ra83<br/>LEDライトユニット形ベースライト ミンシリーズ<br/>直付形 逆富士タイプ 200mm 一般タイプライトユニット</p>  <p><b>MY-V215431/N</b> AHTN 70%削減<br/>○¥22,500(税別)<br/>(1,900lm 11.1W 144.1lm/W)<br/>器具本体：EL-LH022300 ○ ¥9,800(税別)<br/>ライトユニット：EL-LU01543N AHTN ○ ¥18,700(税別)</p> <ul style="list-style-type: none"> <li>●本体：銀板・白色仕上</li> <li>●ライトユニット：LED内蔵・電源ユニット内蔵</li> <li>●光束維持率：40,000時間(光束維持率85%)</li> <li>●光束維持率：40,000時間(光束維持率85%)</li> <li>●光束維持率：100%⇒70%</li> </ul> <p>※納期は目安ですので、都度お問合せください。<br/>※価格・税別は、事業者様向けの標準見積価格であり、一般消費者様向けの販売価格ではありません。<br/>※定格消費電力、固有エネルギー消費効率は200V時の値です。<br/>※商品改良の為仕様、外観は予告なしに変更することがあります。納入仕様書をご確認ください。<br/>※断熱工では使用できません。</p> <p><b>G Di N</b></p> | <p>Z (株)コーウエル：バイパス工事<br/>消費電力：4.0W 昼白色 10台</p>  <p>(株)コーウエル<br/>■品番：FL4N-SF3<br/>■消費電力：4.0W<br/>■明るさ：660lm<br/>■色温度：5000K(昼白色)<br/>■定格寿命：50,000h</p> | <p>Aa (株)コーウエル：バイパス工事<br/>消費電力：5.1W 昼白色 1台</p>  <p>(株)コーウエル<br/>■品番：FL5N-SF3<br/>■消費電力：5.1W<br/>■明るさ：840lm<br/>■色温度：5000K(昼白色)<br/>■定格寿命：50,000h</p> |

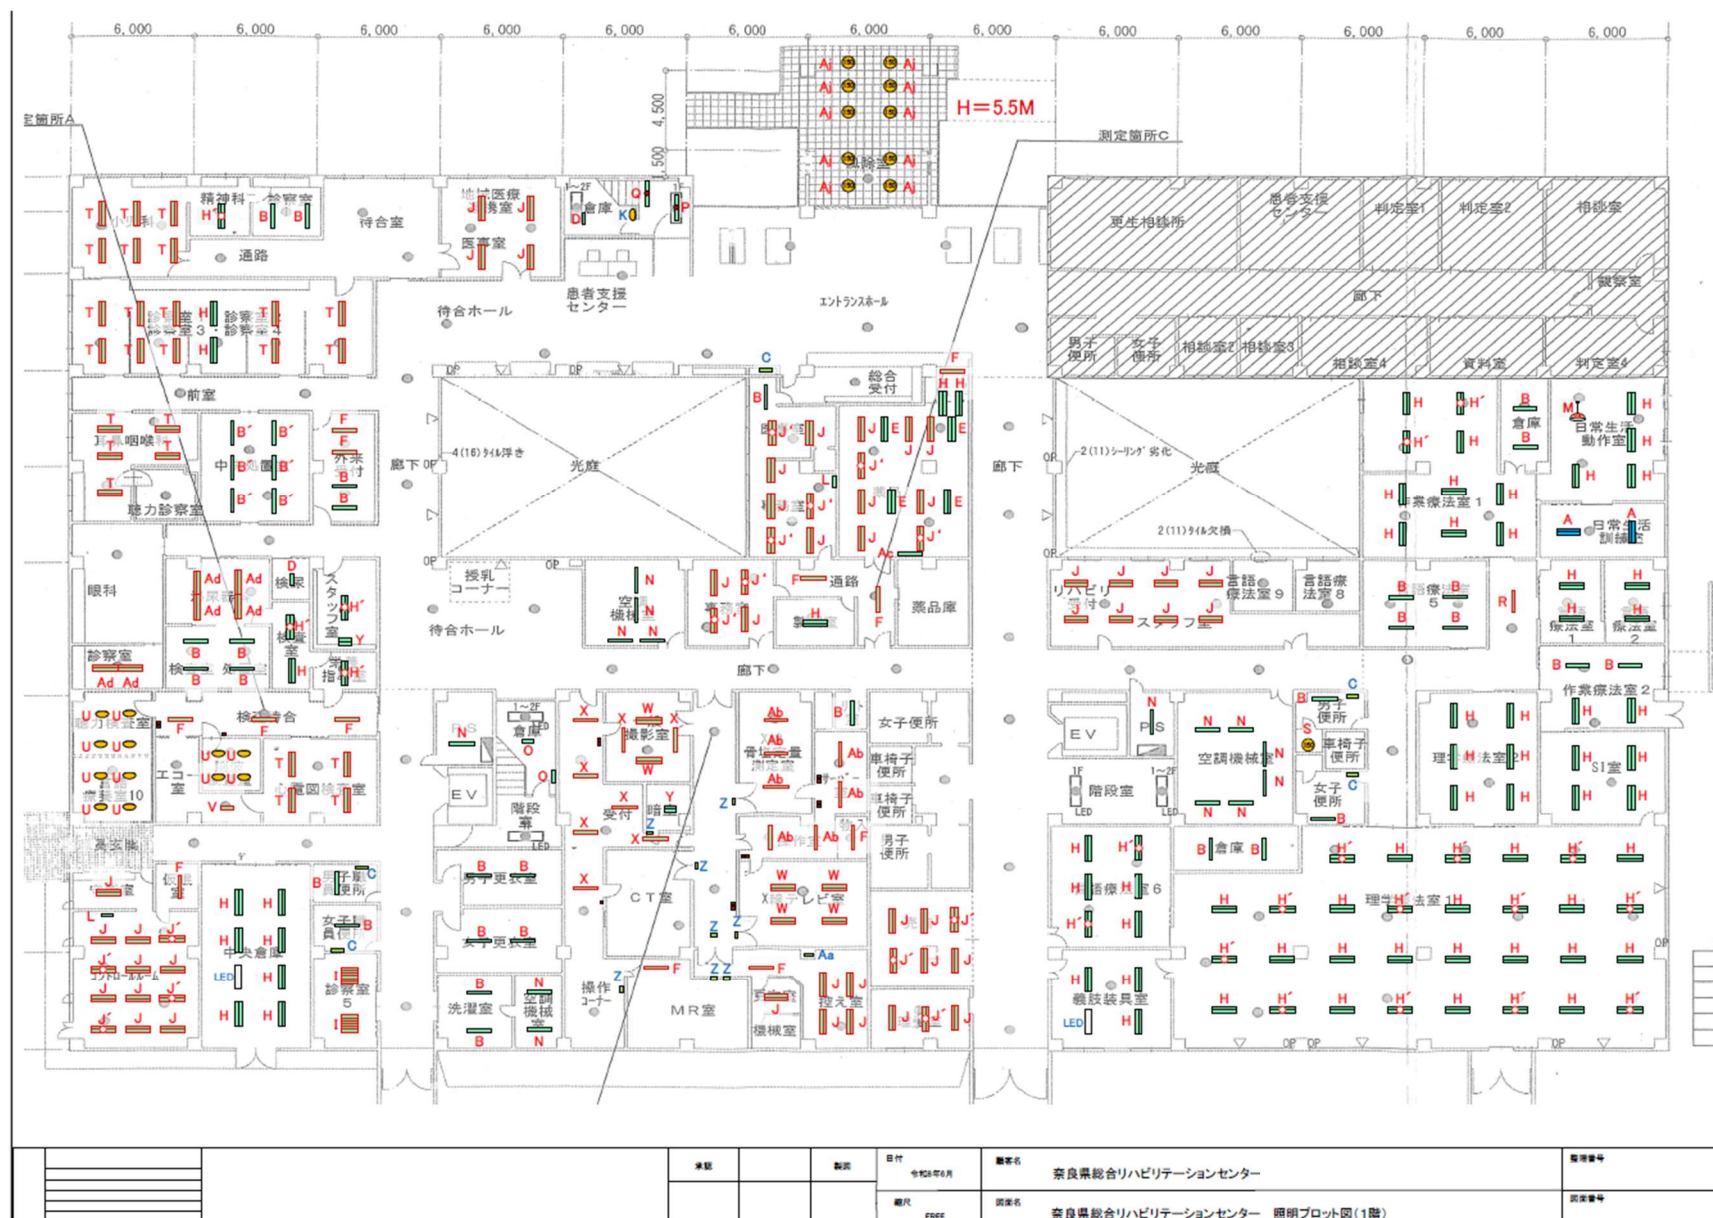
# 機器一覧別紙

|   |   |   |   |   |   |
|---|---|---|---|---|---|
| <p>Ab 逆富士調光：FLR40×1<br/>消費電力：43.0W 昼白色 7台</p>   | <p>Ac :FLR40×1<br/>消費電力：43.0W 昼白色 1台</p>   | <p>Ad 巾300mm埋込(連結)：FLR40×2<br/>消費電力：83.0W 昼白色 6台</p>   | <p>Ae トワ壁付(熱)：FLR40×1<br/>消費電力：43.0W 昼白色 1台</p>   | <p>Af 巾190mm埋込カバー：FLR40×1<br/>消費電力：43.0W 昼白色 15台</p>  <p>※明るめを希望</p>   | <p>Ag 巾300mm埋込カバー：FLR40×2<br/>消費電力：83.0W 昼白色 24台</p>   |
| <p>Ab 三菱電機(株)：器具交換<br/>消費電力：16.7W 7台</p> <p>Myシリーズ 40形 ■昼白色(5000K) Ra83<br/>LEDライトユニット形ベースライト Myシリーズ<br/>直付形 逆富士タイプ 150mm 全長1250(リニアールサイズ)<br/>電線保護用ライトユニット</p>  <p><b>MY-V425332/N VCTZ</b> (70%減光)<br/>△¥40,100(税別)<br/>(2,500mm 16.7W 145.3lm/W)<br/>器具本体：EL-LH41501 ○ ¥4,000(税別)<br/>ライトユニット：EL-LU42533N VCTZ △ ¥36,100(税別)<br/>●本体：鋼板 白色仕上げ<br/>●ライトユニット：LED内蔵・電源ユニット内蔵<br/>●全光束時間：40,000時間(光束維持率95%)<br/>●光束維持率：100%→70%</p> <p>適合部品<br/>連結金具：REA48<br/>器具：CTK100PW<br/>CTK100CW<br/>CTK400PW<br/>CTK400CW<br/>CHTK-A<br/>CHTK-C<br/>ガード：GAF26</p> <p>※ガードと器具の併用はできません。<br/>※壁直付の場合、ガードの取付はできません。<br/>※納期は目安ですので、都度お問合せください。<br/>※価格(税別)は、事業用向けの標準見積価格であり、一般消費者向けの販売価格ではありません。<br/>※定格消費電力、固有エネルギー消費効率は200V時の値です。<br/>※商品改良の為仕様、外観は予告なしに変更することがあります。納入仕様書をご確認ください。</p> <p>G Di H N<br/>埋込タイプ<br/>160×1257</p> | <p>Ac 三菱電機(株)：器具交換<br/>消費電力：13.1W 昼白色 1台</p> <p>Myシリーズ 40形 ■昼白色(5000K) Ra83<br/>LEDライトユニット形ベースライト Myシリーズ<br/>直付形 トワ壁付タイプ 300mm 全長144(リニアールサイズ) 光用途<br/>一般タイプライトユニット</p>  <p><b>MY-L420430/N AHTN</b> (70%減光)<br/>○¥25,000(税別)<br/>(2,000mm 13.1W 152.6lm/W)<br/>器具本体：EL-LH440700 ○ ¥4,000(税別)<br/>ライトユニット：EL-LU42043N AHTN ○ ¥21,000(税別)<br/>●本体：鋼板 白色仕上げ<br/>●ライトユニット：LED内蔵・電源ユニット内蔵<br/>●光束維持率：40,000時間(光束維持率95%)<br/>●光束維持率：100%→70%</p> <p>適合部品<br/>連結金具：REA48<br/>器具：CTK100PW<br/>CTK100CW<br/>CTK400PW<br/>CTK400CW<br/>CHTK-A<br/>CHTK-C<br/>ガード：GAF26</p> <p>※ガードと器具の併用はできません。<br/>※壁直付の場合、ガードの取付はできません。<br/>※納期は目安ですので、都度お問合せください。<br/>※価格(税別)は、事業用向けの標準見積価格であり、一般消費者向けの販売価格ではありません。<br/>※定格消費電力、固有エネルギー消費効率は200V時の値です。<br/>※商品改良の為仕様、外観は予告なしに変更することがあります。納入仕様書をご確認ください。</p> <p>G Di H N<br/>埋込タイプ<br/>160×1257</p> | <p>Ad 三菱電機(株)：器具交換<br/>消費電力：24.6W 昼白色 6台</p> <p>Myシリーズ 40形 ■昼白色(5000K) Ra83<br/>LEDライトユニット形ベースライト Myシリーズ 埋込形 連結用<br/>連結金具 逆富士タイプ 300mm 全長144(リニアールサイズ) 光用途<br/>一般タイプライトユニット</p>  <p><b>MY-B44043/22/N AHTN</b> (70%減光)<br/>△¥40,300(税別)<br/>(3,910mm 24.6W 158.9lm/W)<br/>器具本体：EL-LH440700 ○ ¥4,000(税別)<br/>ライトユニット：EL-LU44043N AHTN ○ ¥25,400(税別)<br/>●本体：鋼板 白色仕上げ<br/>●ライトユニット：LED内蔵・電源ユニット内蔵<br/>●光束維持率：40,000時間(光束維持率95%)<br/>●光束維持率：100%→70%</p> <p>適合部品<br/>連結金具：REA48<br/>器具：CTK100PW<br/>CTK100CW<br/>CTK400PW<br/>CTK400CW<br/>CHTK-A<br/>CHTK-C<br/>ガード：GAF26</p> <p>※ガードと器具の併用はできません。<br/>※壁直付の場合、ガードの取付はできません。<br/>※納期は目安ですので、都度お問合せください。<br/>※価格(税別)は、事業用向けの標準見積価格であり、一般消費者向けの販売価格ではありません。<br/>※定格消費電力、固有エネルギー消費効率は200V時の値です。<br/>※商品改良の為仕様、外観は予告なしに変更することがあります。納入仕様書をご確認ください。</p> <p>G Di H N<br/>埋込タイプ<br/>160×1257</p> <p>※2 連結器具となります。<br/>1F 先端×3 終端×3</p> | <p>Ae 三菱電機(株)：器具交換<br/>消費電力：15.8W 昼白色 1台</p> <p>Myシリーズ 40形 ■昼白色(5000K) Ra83<br/>LEDライトユニット形ベースライト Myシリーズ<br/>直付形 トワ壁付タイプ 逆富士タイプライトユニット</p>  <p><b>MY-L425480/N AHTN</b> (70%減光)<br/>▲¥33,800(税別)<br/>(2,500mm 15.8W 158.2lm/W)<br/>器具本体：EL-LH441900 ○ ¥4,000(税別)<br/>ライトユニット：EL-LU42548N AHTN ▲ ¥29,800(税別)<br/>●本体：鋼板 白色仕上げ<br/>●ライトユニット：LED内蔵・電源ユニット内蔵<br/>●光束維持率：40,000時間(光束維持率95%)<br/>●光束維持率：100%→70%</p> <p>適合部品<br/>連結金具：REA48<br/>器具：CTK100PW<br/>CTK100CW<br/>CTK400PW<br/>CTK400CW<br/>CHTK-A<br/>CHTK-C<br/>ガード：GAF26</p> <p>※ガードと器具の併用はできません。<br/>※壁直付の場合、ガードの取付はできません。<br/>※納期は目安ですので、都度お問合せください。<br/>※価格(税別)は、事業用向けの標準見積価格であり、一般消費者向けの販売価格ではありません。<br/>※定格消費電力、固有エネルギー消費効率は200V時の値です。<br/>※商品改良の為仕様、外観は予告なしに変更することがあります。納入仕様書をご確認ください。</p> <p>G Di H N<br/>埋込タイプ<br/>160×1257</p> | <p>Af 三菱電機(株)：器具交換<br/>消費電力：18.9W 昼白色 15台</p> <p>Myシリーズ 40形 ■昼白色(5000K) Ra83<br/>LEDライトユニット形ベースライト Myシリーズ<br/>直付形 下向開放タイプ 190mm 一般タイプライトユニット</p>  <p><b>MY-B430432/N AHTN</b> (70%減光)<br/>○¥34,300(税別)<br/>(3,100mm 18.9W 164.0lm/W)<br/>器具本体：EL-LH441900 ○ ¥4,000(税別)<br/>ライトユニット：EL-LU43043N AHTN ○ ¥29,300(税別)<br/>●本体：鋼板 白色仕上げ<br/>●ライトユニット：LED内蔵・電源ユニット内蔵<br/>●光束維持率：40,000時間(光束維持率95%)<br/>●光束維持率：100%→70%</p> <p>適合部品<br/>連結金具：REA48<br/>器具：CTK100PW<br/>CTK100CW<br/>CTK400PW<br/>CTK400CW<br/>CHTK-A<br/>CHTK-C<br/>ガード：GAF26</p> <p>※ガードと器具の併用はできません。<br/>※壁直付の場合、ガードの取付はできません。<br/>※納期は目安ですので、都度お問合せください。<br/>※価格(税別)は、事業用向けの標準見積価格であり、一般消費者向けの販売価格ではありません。<br/>※定格消費電力、固有エネルギー消費効率は200V時の値です。<br/>※商品改良の為仕様、外観は予告なしに変更することがあります。納入仕様書をご確認ください。</p> <p>G Di H N<br/>埋込タイプ<br/>160×1257</p> | <p>Ag (株)オプティプラス：バイパス工事<br/>消費電力：計22.0W 昼白色 24台</p>  <p>(株)オプティプラス<br/>●品番：OPJ-A1200PR・N-V<br/>●消費電力：11.0W(計22.0W)<br/>●明るさ：2200lm<br/>●色温度：5000K(昼白色)<br/>●定格寿命：40,000h<br/>●合計本数：48本</p> |

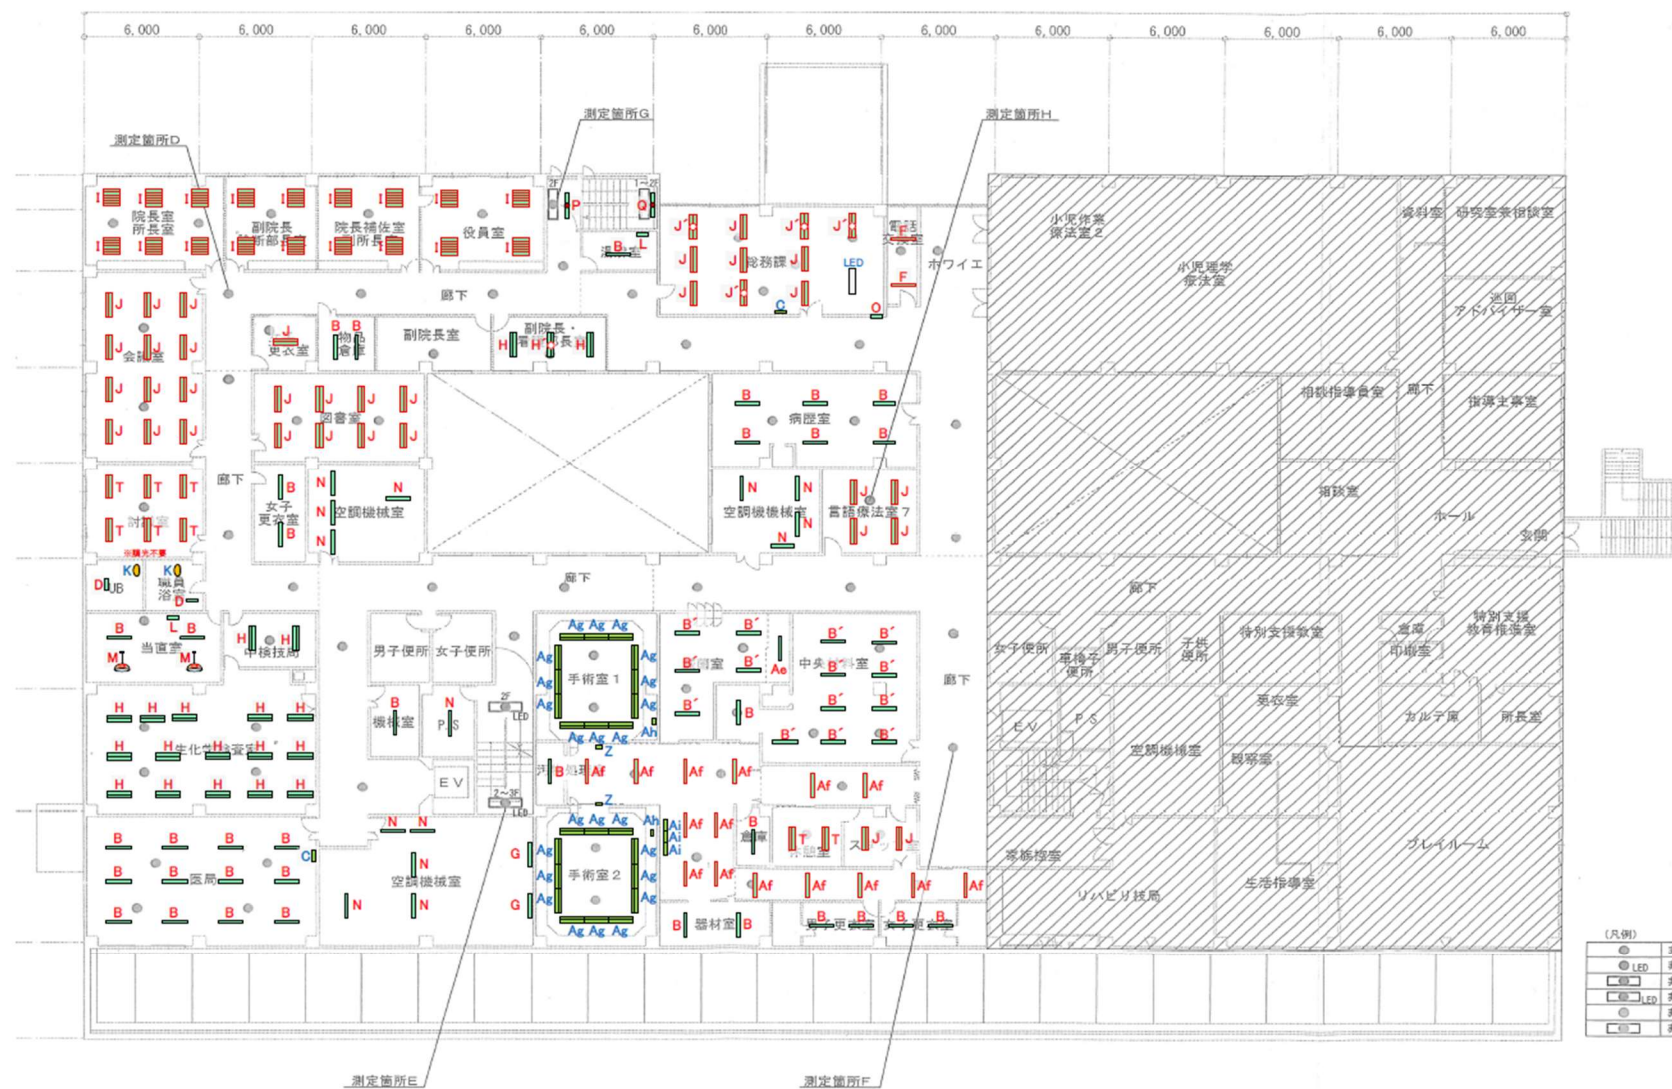
# 機器一覧別紙

|   |   |   |   |   |   |
|---|---|---|---|---|---|
| <p>Ah プラケットカバー：FL10×1<br/>消費電力：13.0W 昼白色 2台</p>   | <p>Ai プラケットカバー：FL20×1<br/>消費電力：23.0W 昼白色 3台</p>     | <p>Aj Φ150*カン (ハロゲン)：<br/>消費電力：0W 電球色 10台</p>   | <p>B 逆富士：FLR40×1<br/>消費電力：43.0W 昼白色 20台</p>   | <p>Ak 笠付 (非常)：FLR40×1<br/>消費電力：48.0W 昼白色 1台</p>   | <p>Al トラフ：FLR40×1<br/>消費電力：43.0W 昼白色 3台</p>   |
|   |   |   | ※明るめを希望   |   |   |
| <p>Ah (株) コーウェル：バイパス工事<br/>消費電力：4.0W 昼白色 2台</p>  | <p>Ai (株) オプティプラス：バイパス工事<br/>消費電力：5.8W 昼白色 3台</p>  | <p>Aj 三菱電機 (株)：器具交換<br/>消費電力：16.3W 電球色 10台</p>   | <p>B 三菱電機 (株)：器具交換<br/>消費電力：18.9W 昼白色 20台</p>   | <p>Ak 三菱電機 (株)：器具交換<br/>消費電力：14.7W 昼白色 1台</p>   | <p>Al 三菱電機 (株)：器具交換<br/>消費電力：13.1W 昼白色 3台</p>   |
| <p>(株) コーウェル<br/>■品番：FL4N-SF3<br/>■消費電力：4.0W<br/>■明るさ：660lm<br/>■色温度：5000K (昼白色)<br/>■定格寿命：50,000h</p>                             | <p>(株) オプティプラス<br/>■品番：OPJ-A600PR・N-V<br/>■消費電力：5.8W<br/>■明るさ：1050lm<br/>■色温度：5000K (昼白色)<br/>■定格寿命：40,000h</p>                      | <p>EL-D04/3 (252LM) AHTN<br/>△¥41,700 (税別)<br/>(2.055m 18.2W 125.7lm/W)<br/>放射線種：EL-D04/3 ○ ¥5,300 (税別)<br/>ライトユニット：EL-D0252LM AHTN △ ¥36,400 (税別)<br/>●放射線種：プラスティック 白色<br/>●ライトユニット：アルミ・LED内蔵・電源ユニット内蔵<br/>●質量 (放射線種+ライトユニット)：0.4kg<br/>●光衰維持時間：40,000時間 (光衰維持率85%)<br/>公共施設名称：LPS14-13-30K AHTN<br/>■適合部品<br/>リニューアルプレートφ200：EL-30911<br/>リニューアルプレートφ175：EL-30914<br/>両面固定ワイヤ：EL-30004<br/>■使用可能温度範囲：5～35℃<br/>※納期は目安ですので、都度お問合せください。<br/>※価格 (税別) は、事業者様向けの標準見積価格であり、一般消費者様向けの販売価格ではありません。<br/>※定格消費電力、固有エネルギー消費効率は200V時の値です。<br/>※商品改良の為仕様、外観は予告なしに変更することがあります。納入仕様書をご確認ください。<br/>※燃焼炉工では使用できません。</p> | <p>MY-V430432/N AHTN<br/>○¥27,300 (税別)<br/>(3.200m 18.9W 169.3lm/W)<br/>器具本体：EL-LHV41501 ○ ¥4,600 (税別)<br/>ライトユニット：EL-LU430432N AHTN ○ ¥22,700 (税別)<br/>●本体：銀色 白色仕上<br/>●ライトユニット：LED内蔵・電源ユニット内蔵<br/>●光衰維持時間：40,000時間 (光衰維持率85%)<br/>公共施設名称：LPS14-4-30 AHTN<br/>■適合部品<br/>連結金具：REA48<br/>ガード：OAF48<br/>吊具：CTK100PW<br/>CTK100CW<br/>CTK400PW<br/>CTK400CW<br/>CHTK-A<br/>CHTK-C<br/>※器具内蔵LEDは、天井裏に電源線を誘って配線してください。<br/>※納期は目安ですので、都度お問合せください。<br/>※価格 (税別) は、事業者様向けの標準見積価格であり、一般消費者様向けの販売価格ではありません。<br/>※定格消費電力、固有エネルギー消費効率は200V時の値です。<br/>※商品改良の為仕様、外観は予告なしに変更することがあります。納入仕様書をご確認ください。</p> | <p>MY-LK420430C/N AHTN<br/>○¥88,500 (税別)<br/>(1.910m 14.7W 134.6lm/W)<br/>器具本体：EL-LH-LK40700C ○ ¥67,500 (税別)<br/>ライトユニット：EL-LU420430N AHTN ○ ¥21,000 (税別)<br/>●本体：銀色 白色仕上 (白色塗装)<br/>●ライトユニット：LED内蔵・電源ユニット内蔵<br/>●光衰維持時間 (ライトユニット)：40,000時間 (光衰維持率85%)<br/>■適合部品<br/>連結金具：REA48<br/>リフティング：RZD4<br/>電池：4H150B(NH-NH)<br/>■認定番号：LALE-002<br/>■型式認定番号：3AE-1077<br/>※器具内蔵LEDは、天井裏に電源線を誘って配線してください。<br/>※納期は目安ですので、都度お問合せください。<br/>※価格 (税別) は、事業者様向けの標準見積価格であり、一般消費者様向けの販売価格ではありません。<br/>※定格消費電力、固有エネルギー消費効率は200V時の値です。<br/>※商品改良の為仕様、外観は予告なしに変更することがあります。納入仕様書をご確認ください。</p> | <p>MY-L420430/N AHTN<br/>○¥25,000 (税別)<br/>(2.000m 13.1W 152.6lm/W)<br/>器具本体：EL-LH-L40700 ○ ¥4,000 (税別)<br/>ライトユニット：EL-LU420430N AHTN ○ ¥21,000 (税別)<br/>●本体：銀色 白色仕上<br/>●ライトユニット：LED内蔵・電源ユニット内蔵<br/>●光衰維持時間：40,000時間 (光衰維持率85%)<br/>■適合部品<br/>連結金具：REA48<br/>吊具：CTK100PW<br/>CTK100CW<br/>CTK400PW<br/>CTK400CW<br/>CHTK-A<br/>CHTK-C<br/>ガード：GA28<br/>※ガードと器具の併用はできません。<br/>※型番の付く場合、ガードの設置はできません。<br/>※納期は目安ですので、都度お問合せください。<br/>※価格 (税別) は、事業者様向けの標準見積価格であり、一般消費者様向けの販売価格ではありません。<br/>※定格消費電力、固有エネルギー消費効率は200V時の値です。<br/>※商品改良の為仕様、外観は予告なしに変更することがあります。納入仕様書をご確認ください。</p> |

## 電灯プロット図



# 電灯プロット図

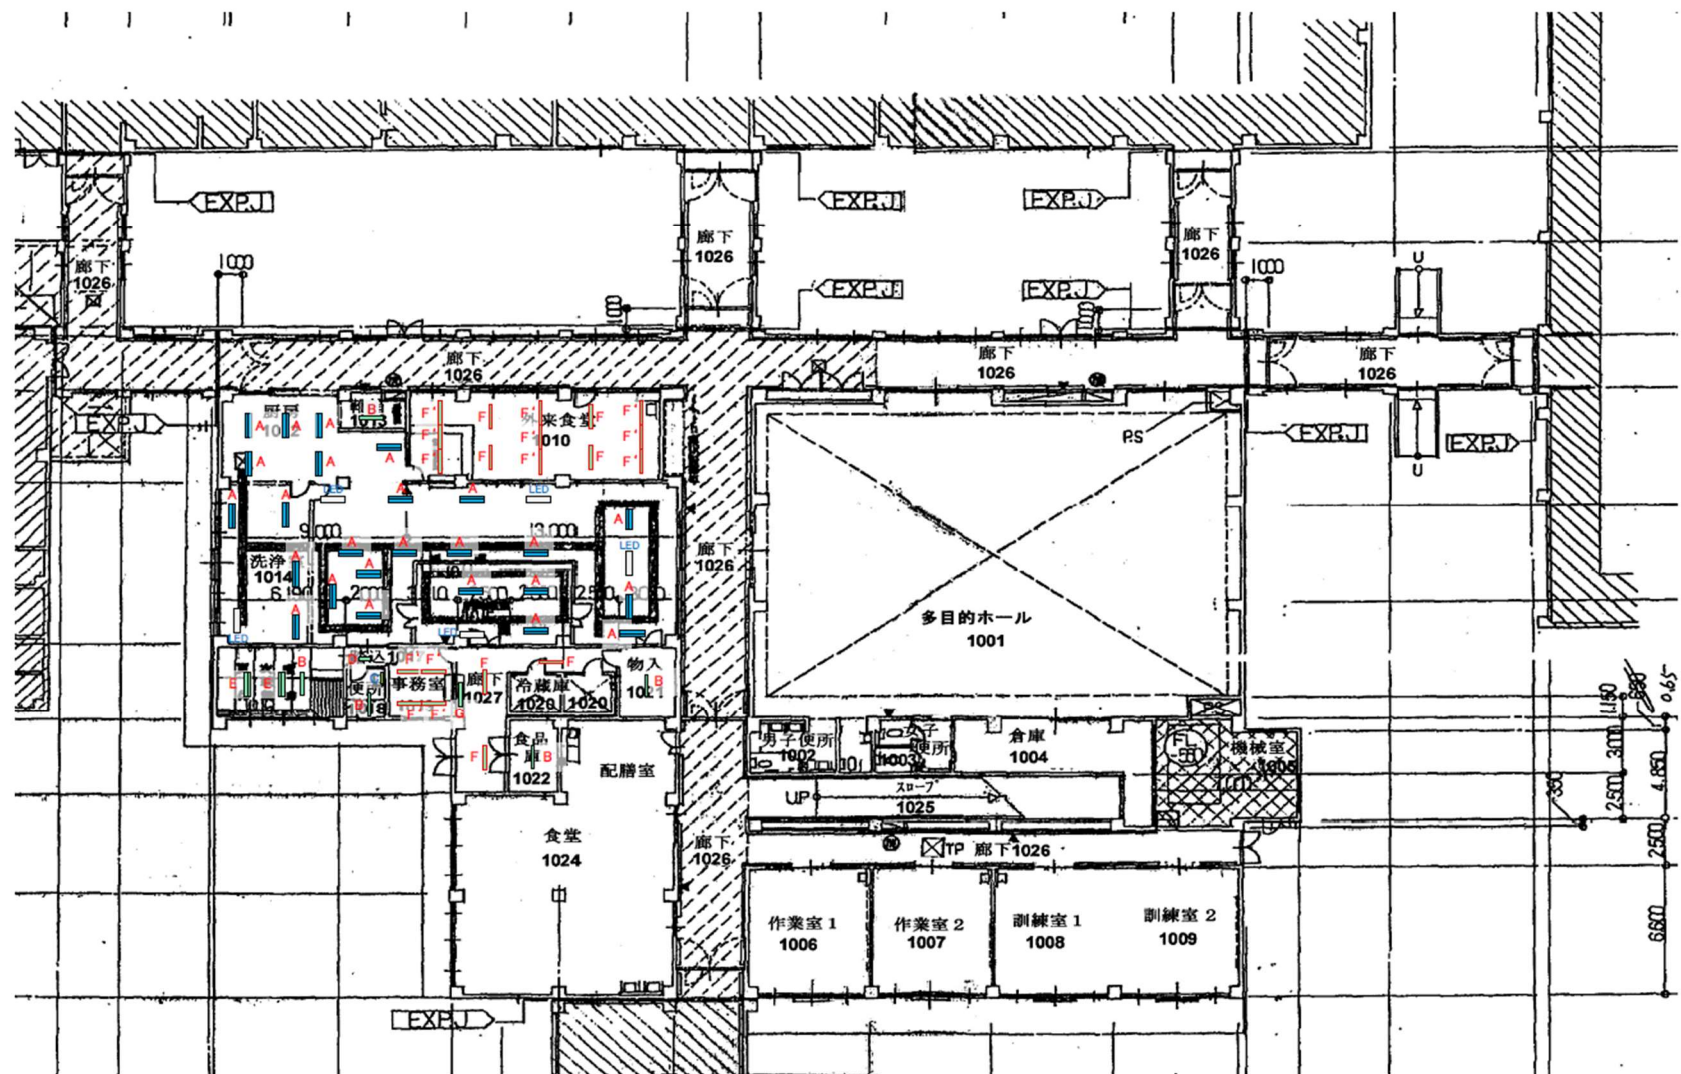


|  |    |    |        |     |      |
|--|----|----|--------|-----|------|
|  | 承認 | 製図 | 目付     | 顧客名 | 図面番号 |
|  |    |    | 令和5年6月 |     |      |
|  |    |    | 概算     | 図案名 | 図案番号 |
|  |    |    | FREE   |     |      |

奈良県総合リハビリテーションセンター

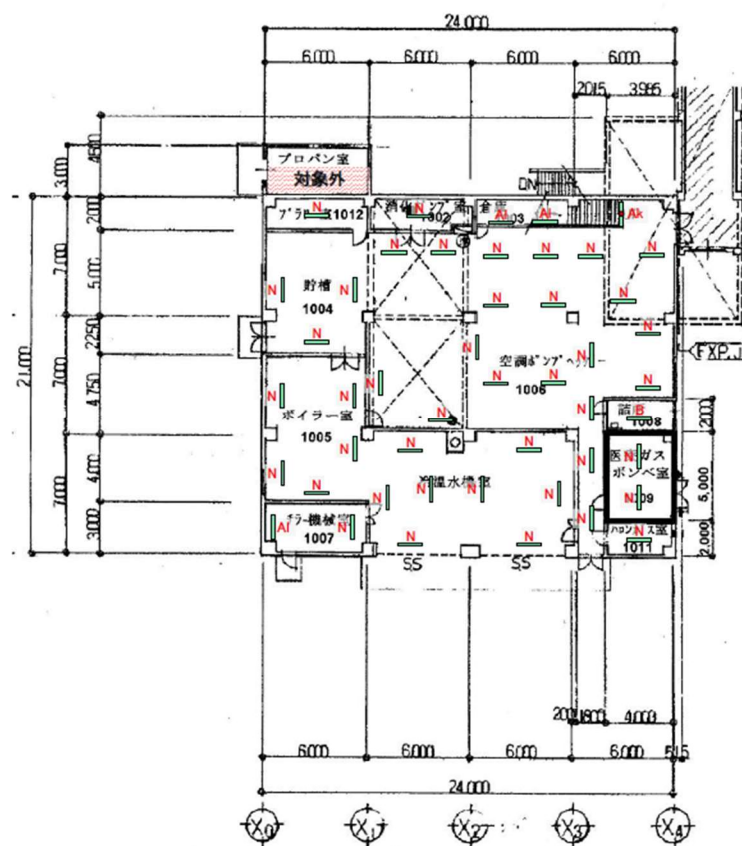
奈良県総合リハビリテーションセンター 照明プロット図(2階)

# 電灯プロット図

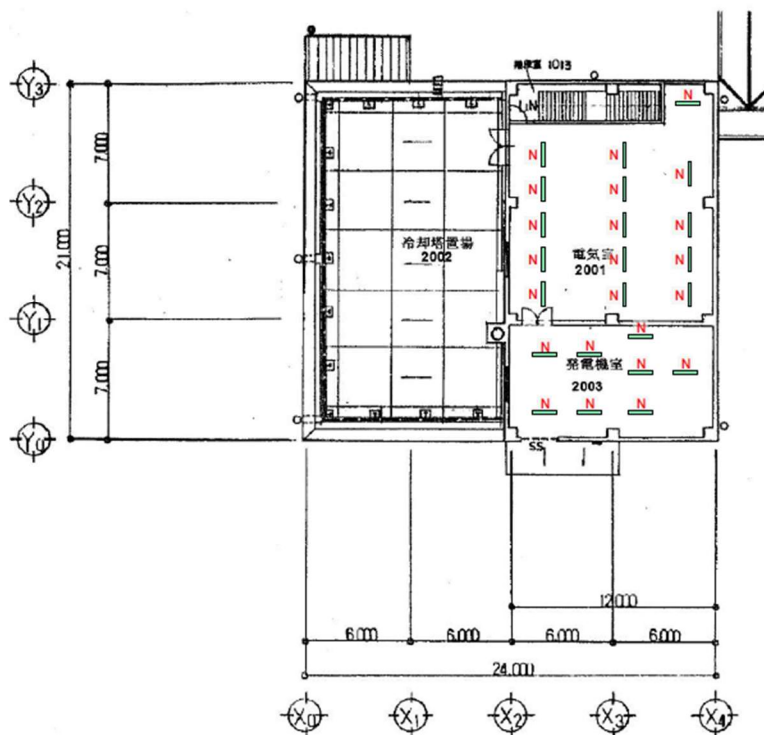


|  |    |    |        |                                |    |
|--|----|----|--------|--------------------------------|----|
|  | 承認 | 製図 | 日付     | 図名                             | 図番 |
|  |    |    | 令和5年6月 | 奈良県総合リハビリテーションセンター             |    |
|  |    |    | 縮尺     | 図名                             | 図番 |
|  |    |    | FREE   | 奈良県総合リハビリテーションセンター 照明プロット図(厨房) |    |

# 電灯プロット図



1階



2階

|  |    |    |        |     |                                 |      |
|--|----|----|--------|-----|---------------------------------|------|
|  | 図名 | 図尺 | 日付     | 製作者 | 図案名                             | 図案番号 |
|  |    |    |        |     |                                 |      |
|  |    |    | 令和2年6月 |     | 奈良県総合リハビリテーションセンター              |      |
|  |    |    | 図尺     |     | 図案名                             | 図案番号 |
|  |    |    | FREE   |     | 奈良県総合リハビリテーションセンター 照明プロット図 (F棟) |      |